


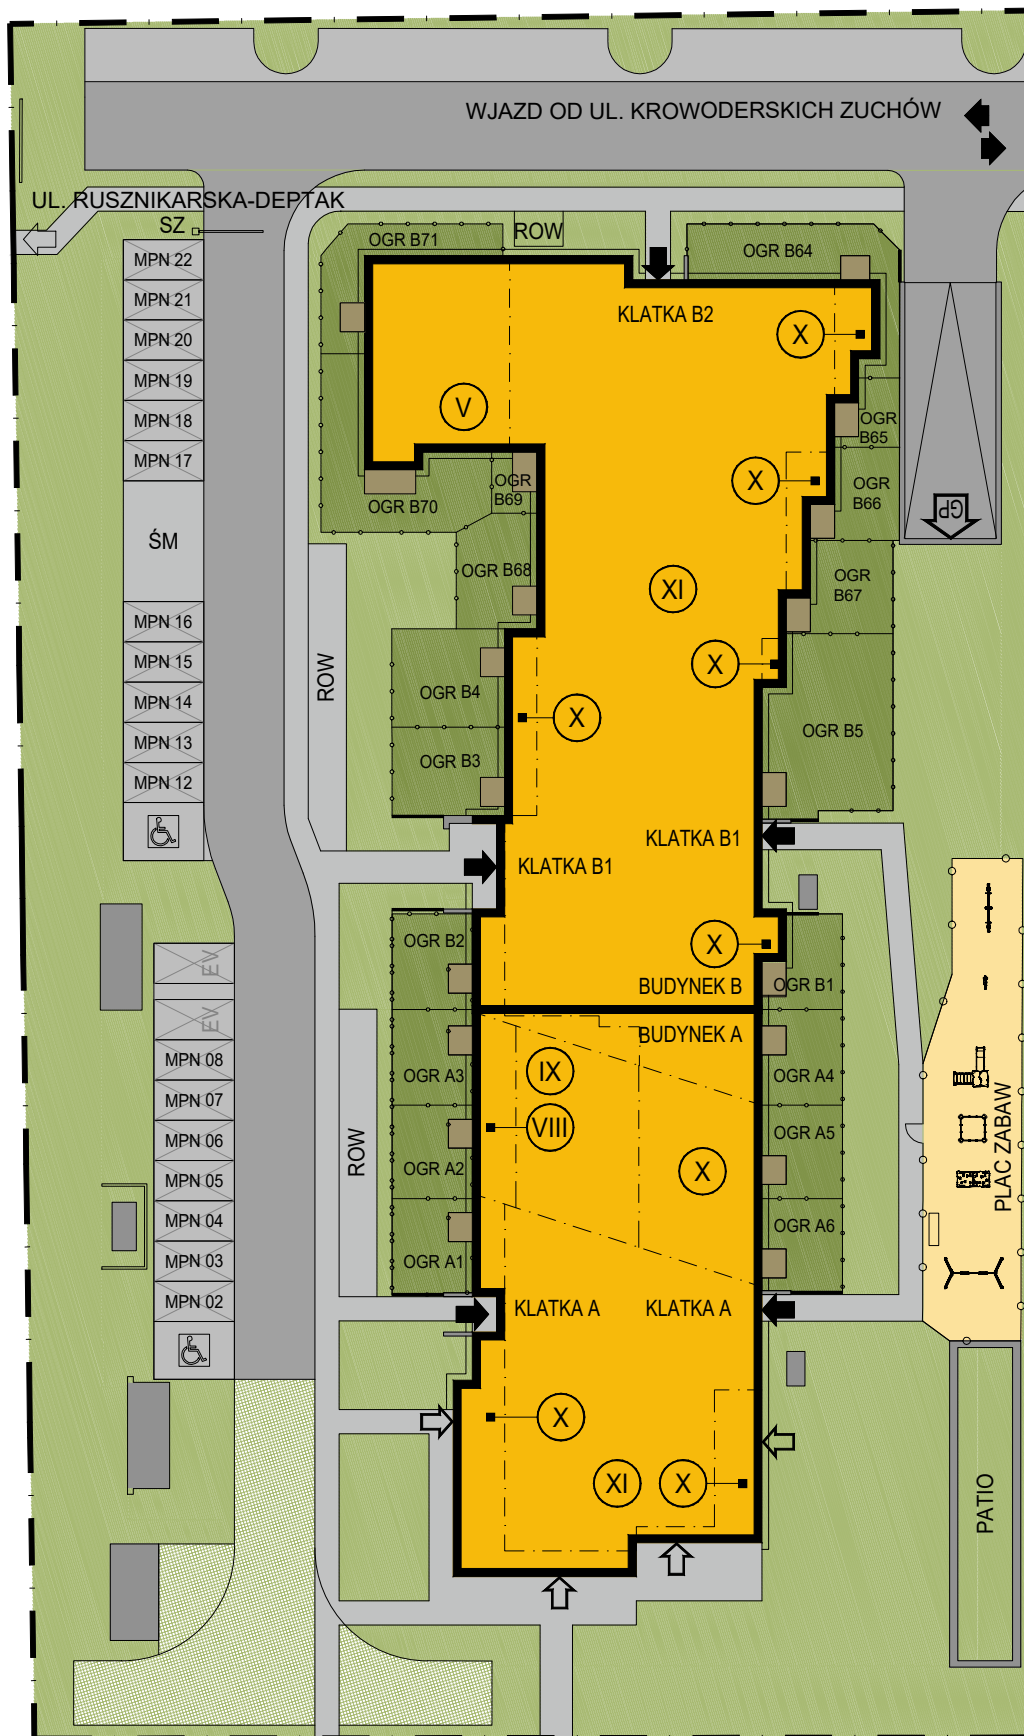

PROJEKT ZAGOSPODAROWANIA TERENU

PROJEKTOWANE ELEMENTY ZAGOSPODAROWANIA TERENU:

	PROJEKTOWANE BUDYNKI MIESZKALNE WIELORODZINNE Z USŁUGAMI
	TEREN ZIELONY
	TEREN ZIELONY - OGRÓDKI LOKATORSKIE
	PLAC ZABAW
	TEREN ZIELONY - DROGA POŻAROWA
	TERENY UTWARDZONE - DOJAZDY
	TERENY UTWARDZONE - MIEJSCA POSTOJOWE
	TERENY UTWARDZONE - CHODNIKI
	TERENY UTWARDZONE W OGRÓDKU
ILOŚĆ KONDYGNACJI	
WEJŚCIA GŁÓWNE DO BUDYNKU	
WEJŚCIA DO LOKALI USŁUGOWYCH	
WJAZD DO GARAŻY PODZIEMNYCH	
ŚM	ZADASZONY ŚMIETNIK
ROW	MIEJSCA POSTOJOWE DLA ROWERÓW
SZ	SZLABAN WJAZDOWY
	OGRODZENIA OGRÓDKÓW LOKATORSKICH
	MIEJSCA POSTOJOWE
	MIEJSCA POSTOJOWE PRZEZNACZONE DLA OSÓB NIEPEŁNOSPRAWNYCH
	MIEJSCA POSTOJOWE DO ŁADOWANIA SAMOCHODÓW ELEKTRYCZNYCH



← UL. JÓZEFA WYBICKIEGO →